Kanton Zürich

Umsetzung Tempo-30-Zone

MASSNAHMENPLAN ZONE BRUGGÄCHER

Massstab 1:1000

Entwurf

SUTER VON KÄNEL WILD

Planer und Architekten AG

Förrlibuckstrasse 30, 8005 Zürich
+41 44 315 13 90, www.skw.ch

37716 - 23.11.2023

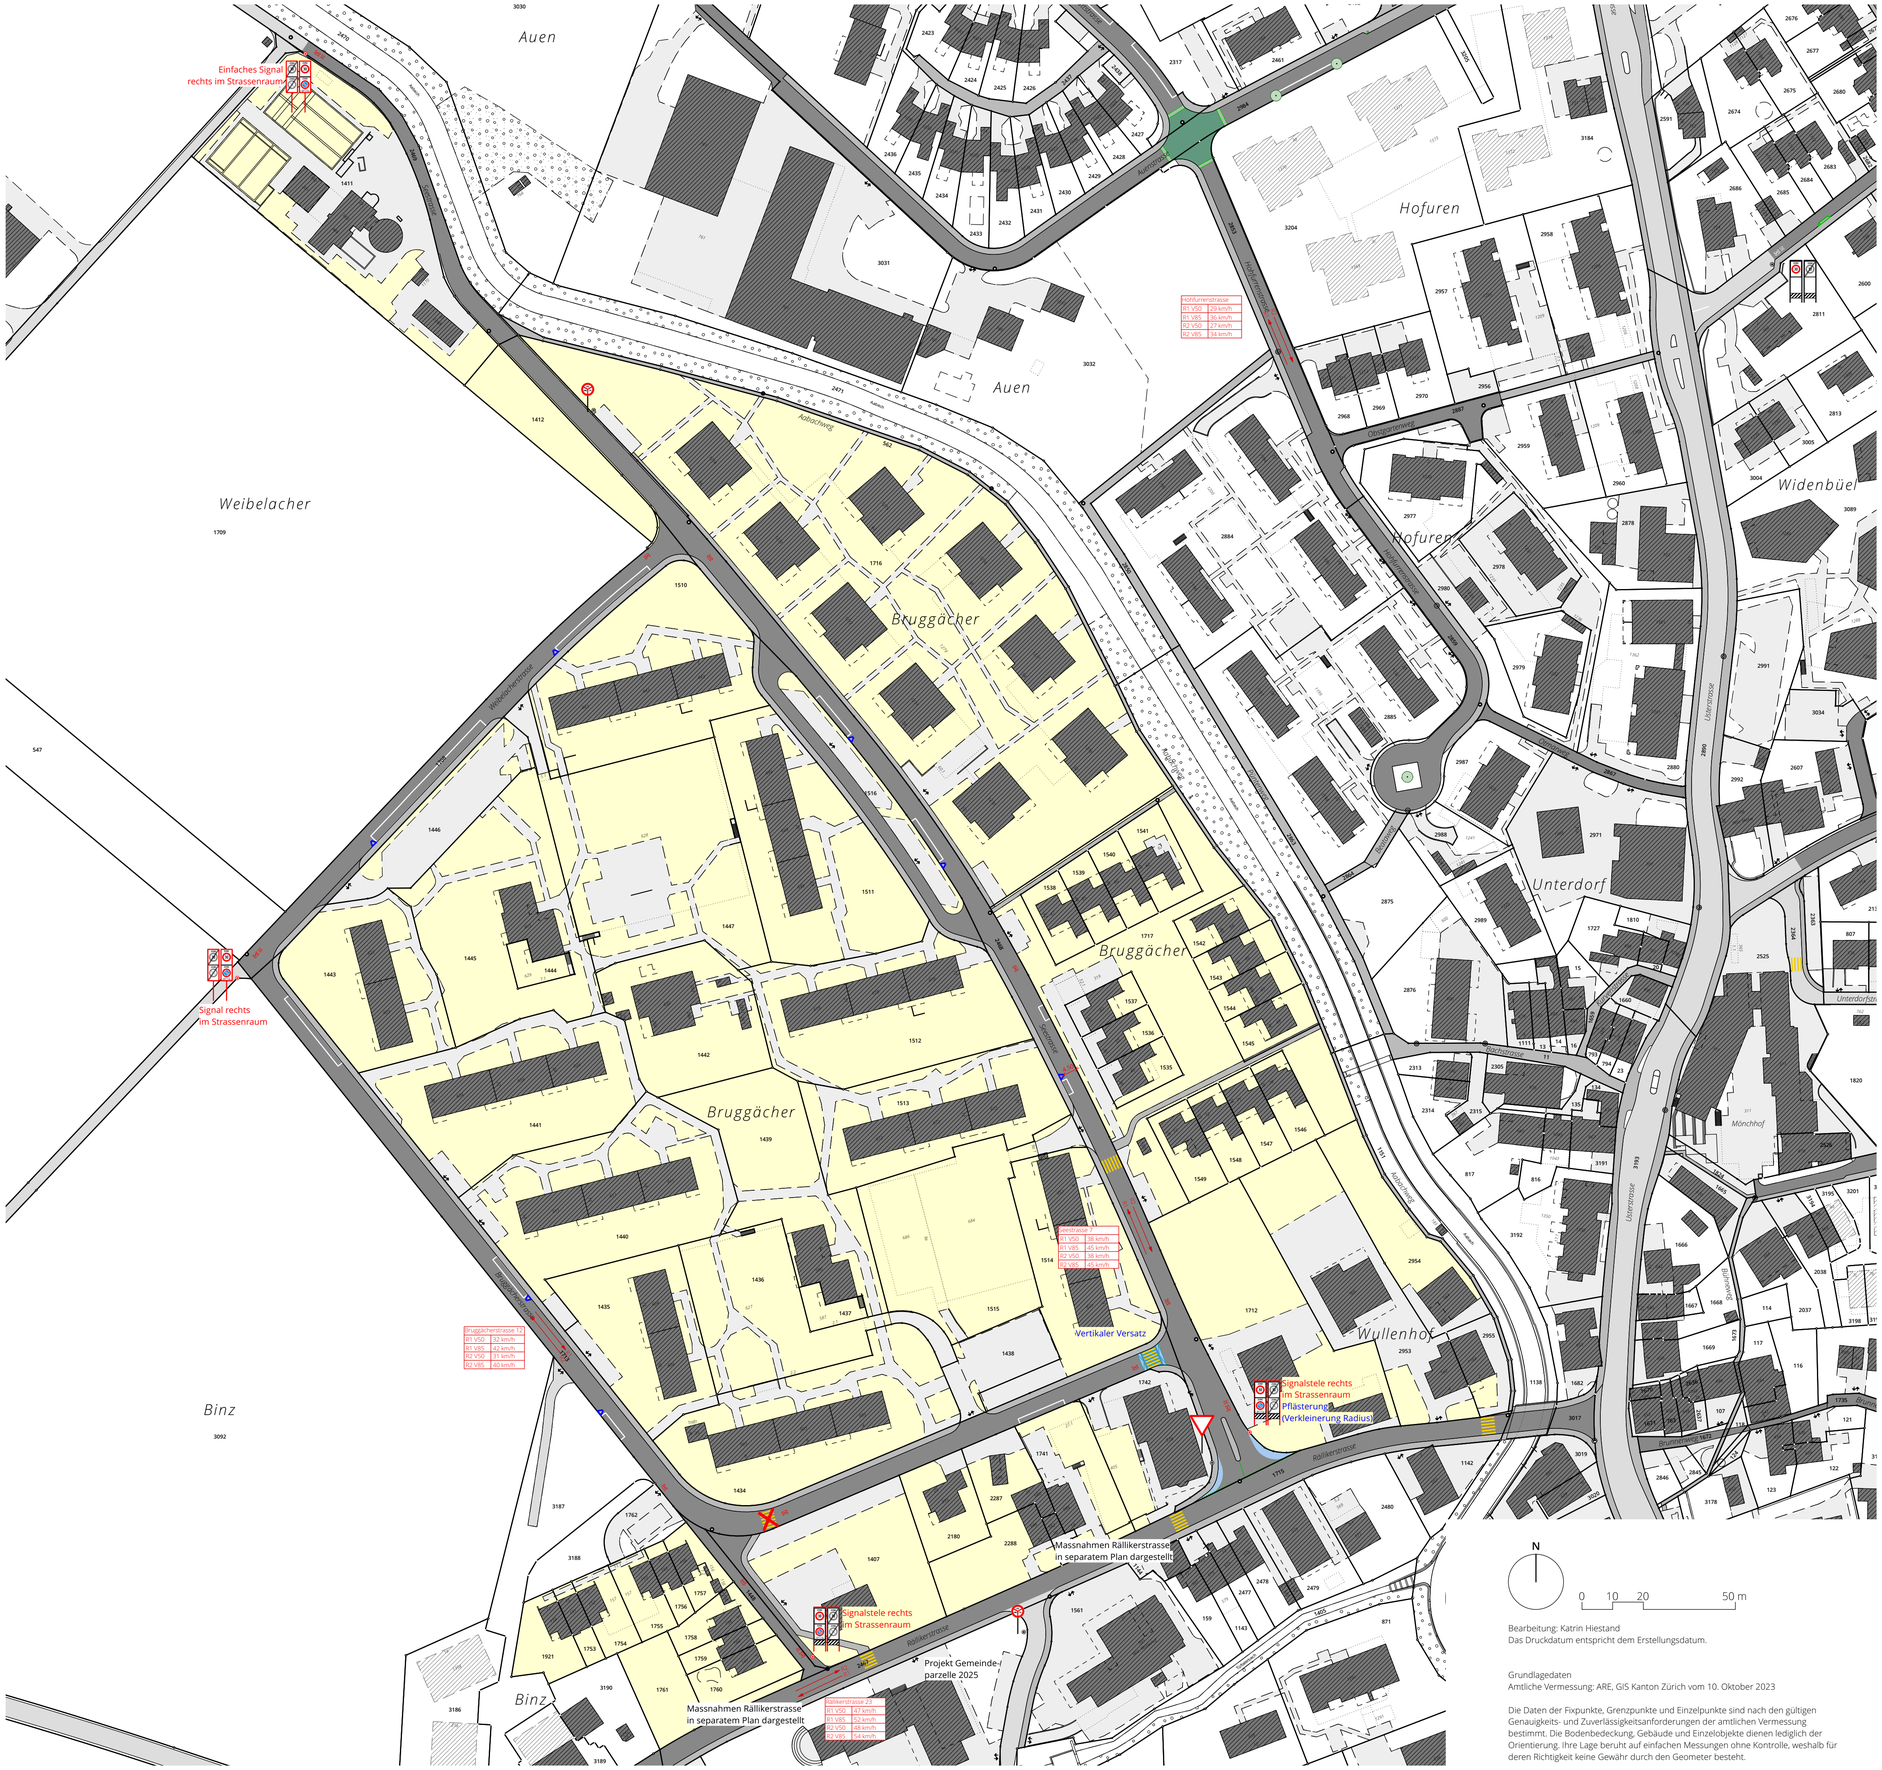

Bauliche Massnahmen:
(Festsetzung durch die Gemeinde)

- Einengung siehe Detailplan Einengung 1:25
- Vertikalversatz
- Pflästerung (Einengung Radius)

Massnahmen der funktionellen Verkehrsanordnung:
(Verfügung durch die Kantonspolizei/DS)

- Signalstele Zone 30 Anfang und Ende
- Einfaches Signal
- Signal Zone Parkieren verboten ausgenommen markierte Parkfelder Anfang und Ende Standort Signal genaue Lage wird durch die Kantonspolizei bestimmt
- Bodenmarkierung "Zone 30" (VSS 640851 S.7 Abb.4a)
- "Erinnerung 30" (VSS 640851 S.7 Abb.4b Ausführung 2.00x1.40m)
- Aufhebung Markierung / Signal
- Zonenbegrenzung T30
- Strassen, auf welchen künftig die Tempo 30 Signalisation gilt

Orientierungsinhalt:

- Fusswege
- Übrige befestigte Flächen
- Markierung "kein Vortritt" bestehend
- Parkplatz bestehend weiss
- Fussgängerstreifen bestehend
- Signal "kein Vortritt"
- Signal "Verbot für Motorwagen, Motorräder und Motorfahrräder" (SSV 2.14)"
- Zufahrt

Bearbeitung: Katrin Hiestand
Das Druckdatum entspricht dem Erstellungsdatum.

Grundlagedaten
Amtliche Vermessung: ARE, GIS Kanton Zürich vom 10. Oktober 2023

Die Daten der Fixpunkte, Grenzpunkte und Einzelpunkte sind nach den gültigen Genauigkeits- und Zuverlässigkeitsanforderungen der amtlichen Vermessung bestimmt. Die Bodenbedeckung, Gebäude und Einzelobjekte dienen lediglich der Orientierung. Ihre Lage beruht auf einfachen Messungen ohne Kontrolle, weshalb für deren Richtigkeit keine Gewähr durch den Geometer besteht.